
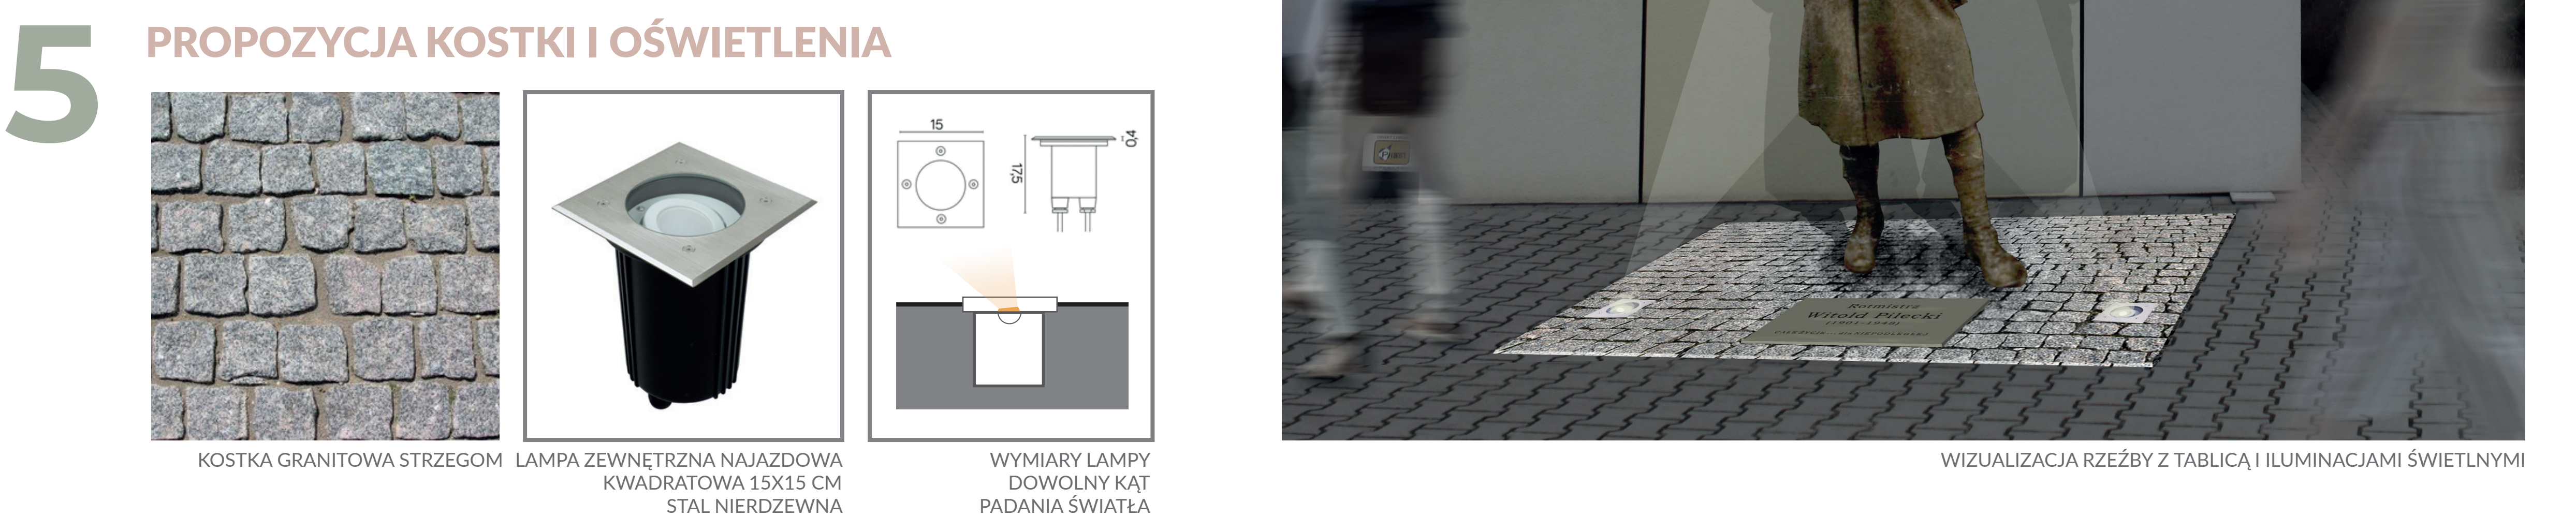
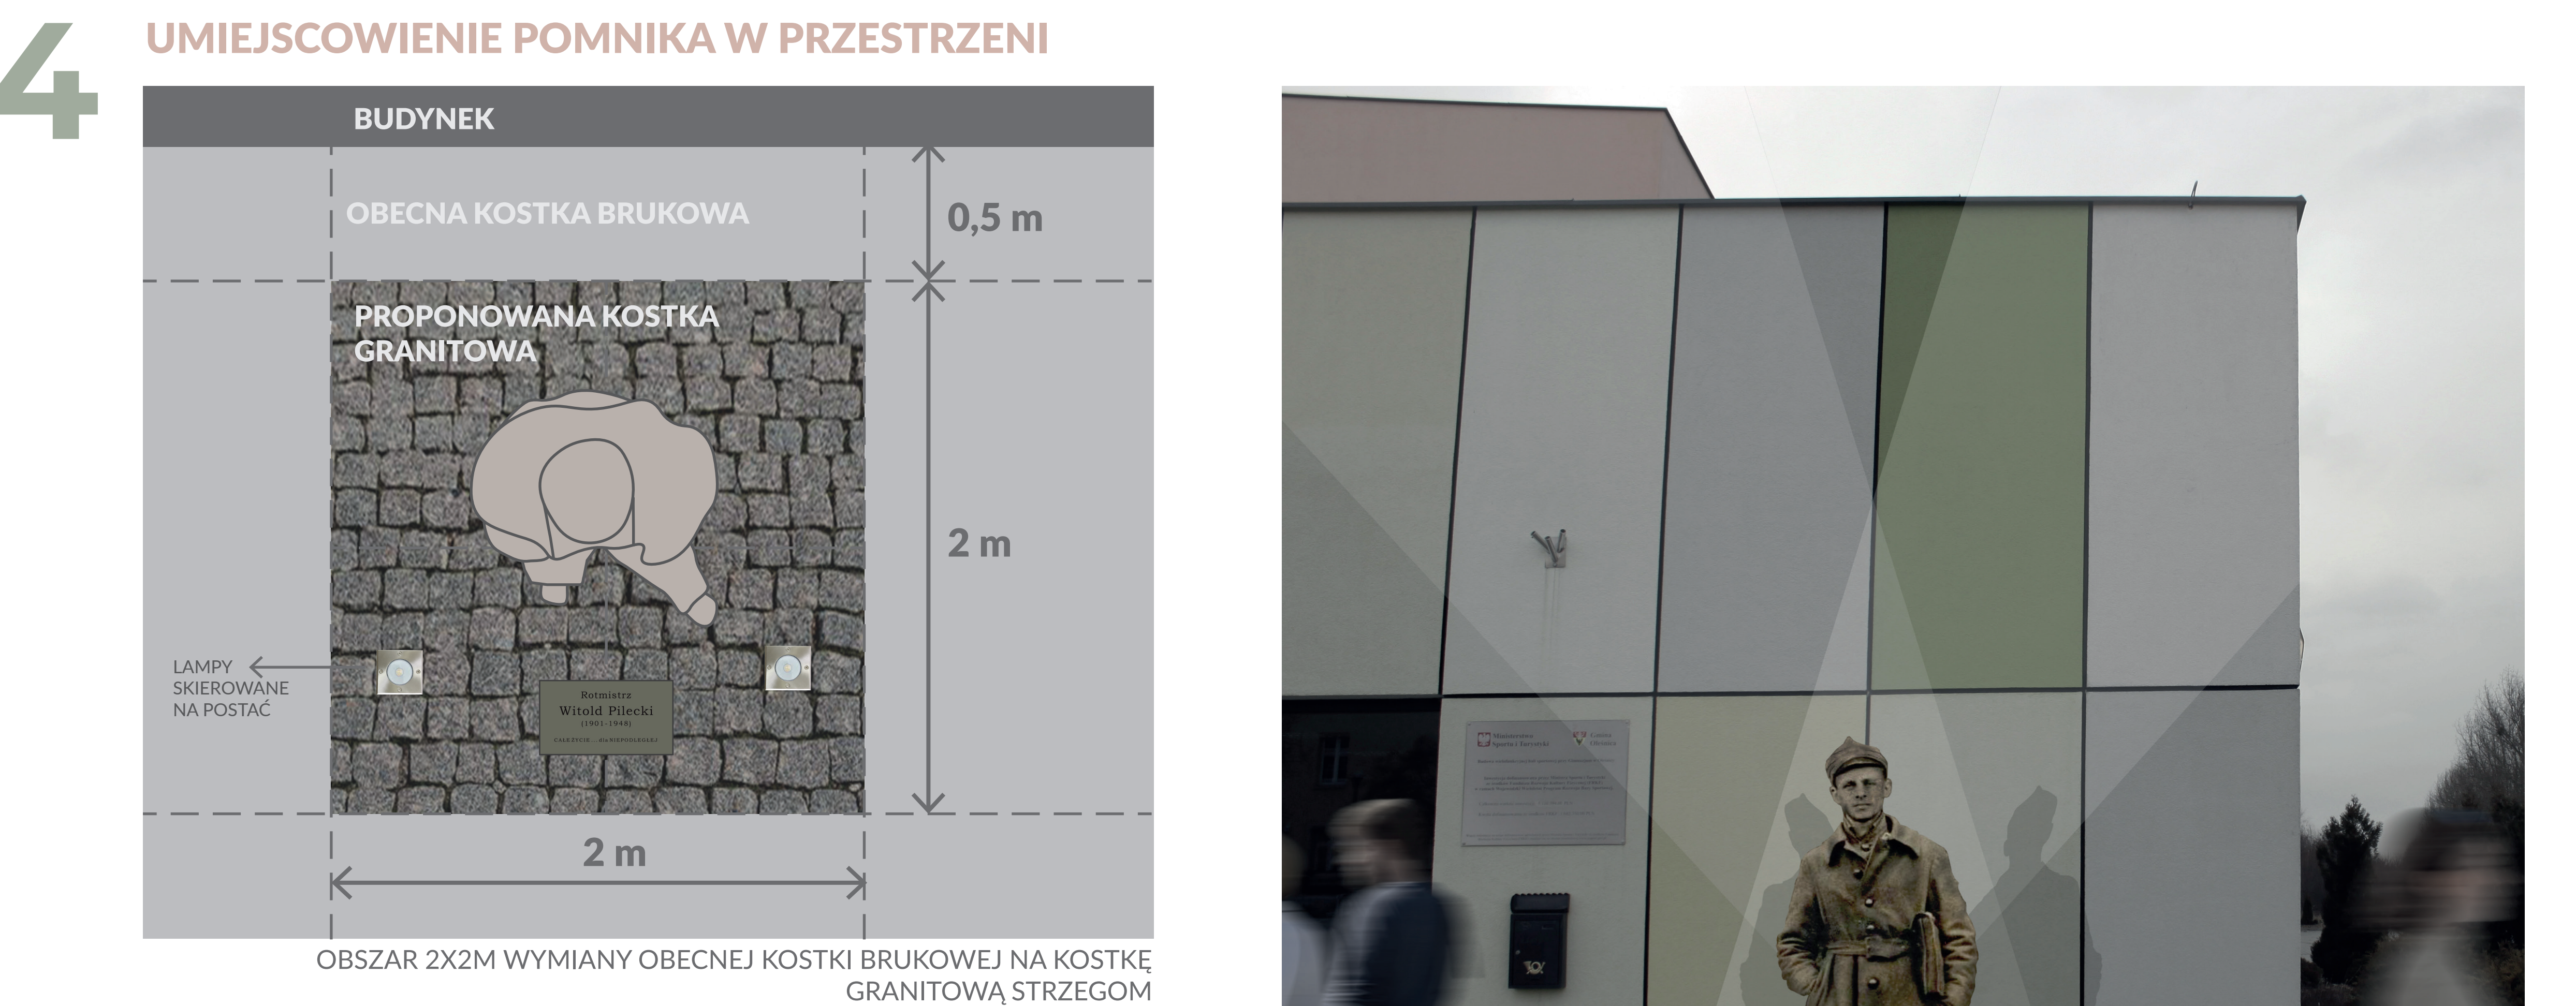


POMNIK ROTMISTRZA WITOLDA PILECKIEGO

PROJEKT RZEŻBY

089785

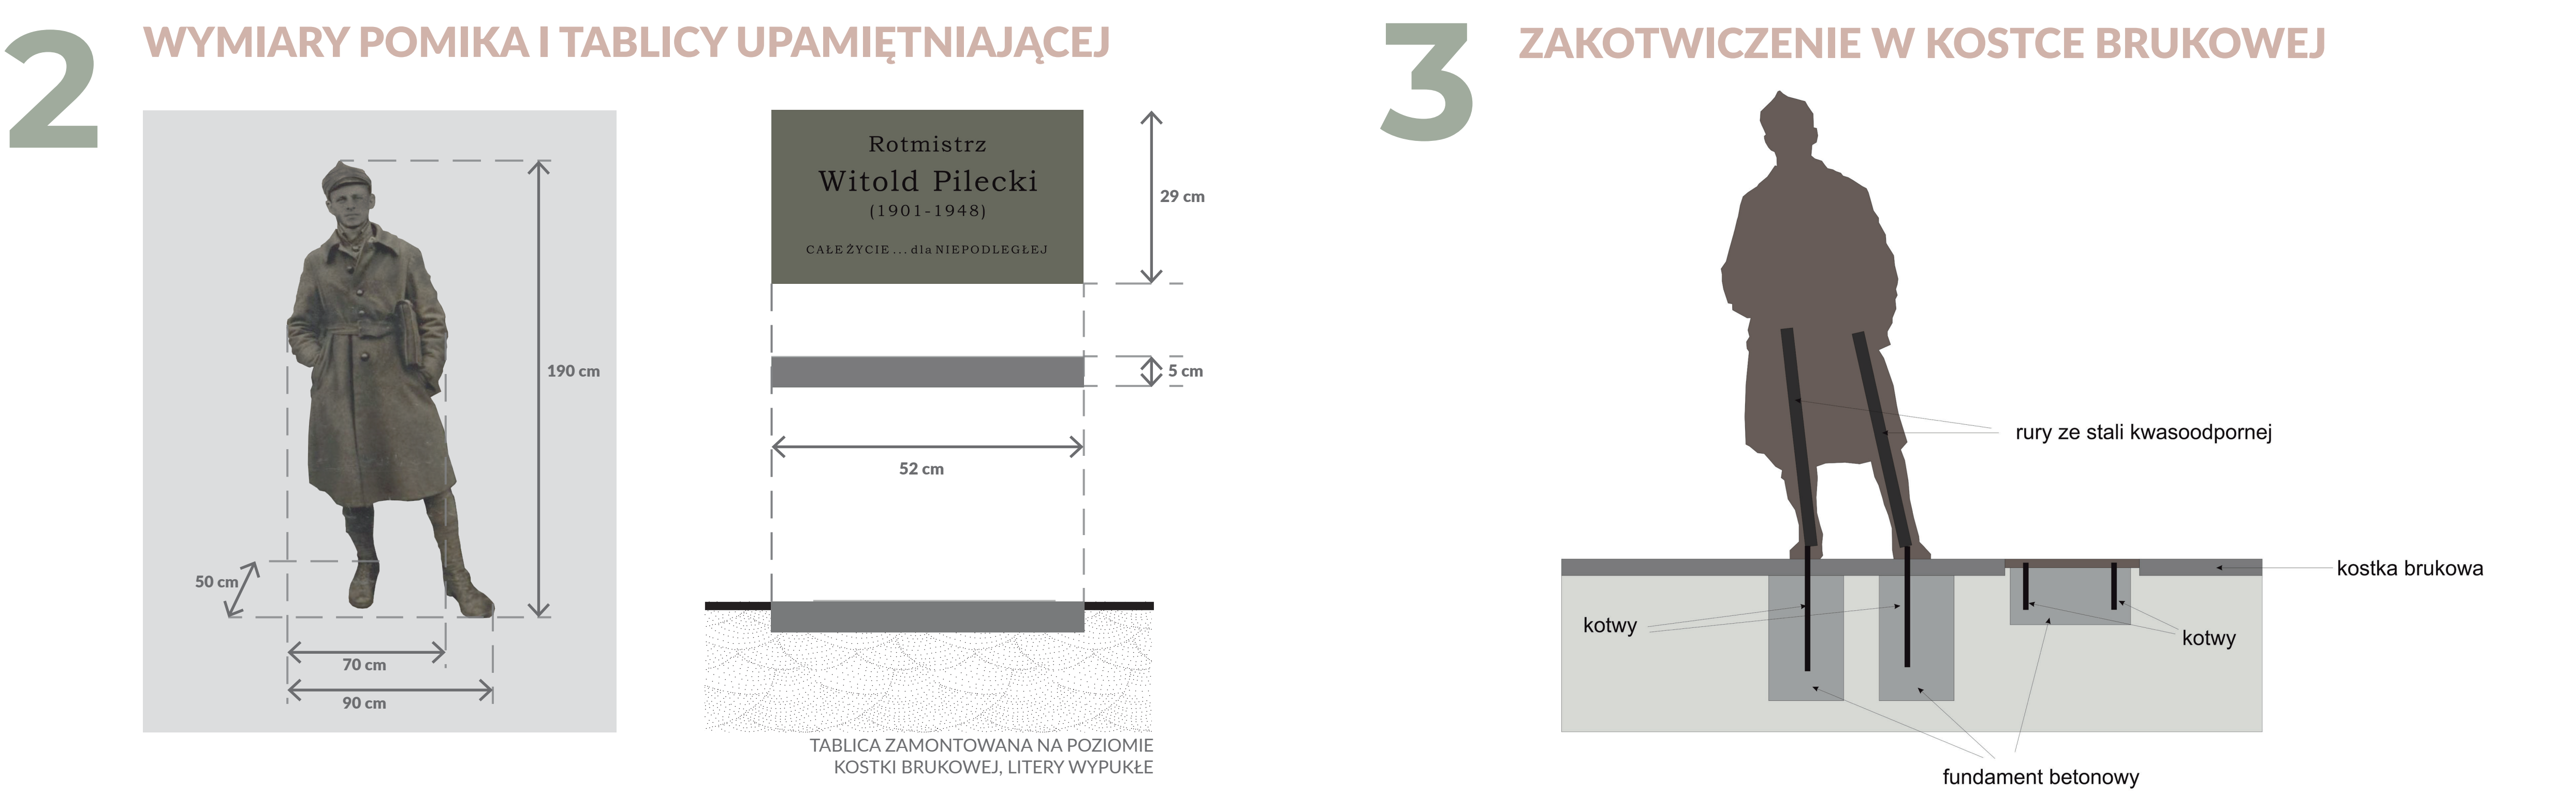

WIZUALIZACJA RZEŻBY Z TABLICĄ I ILUMINACJAMI ŚWIETLNYMI